



#### Haus 2 - Typ 1B - Erdgeschoss

Wohnen/Essen	41,90 m <sup>2</sup>
Kochen	11,40 m <sup>2</sup>
Diele	10,50 m <sup>2</sup>
WC	1,90 m <sup>2</sup>
HTR	9,10 m <sup>2</sup>


Wohnfläche EG ca. 74,80 m<sup>2</sup>

Wohnfläche DG ca. 60,40 m<sup>2</sup>

Wohnfläche EG ca. 74,80 m<sup>2</sup>

Wohnfläche ges. ca. 135,20 m<sup>2</sup>

Grundstück ca. 450 m<sup>2</sup>

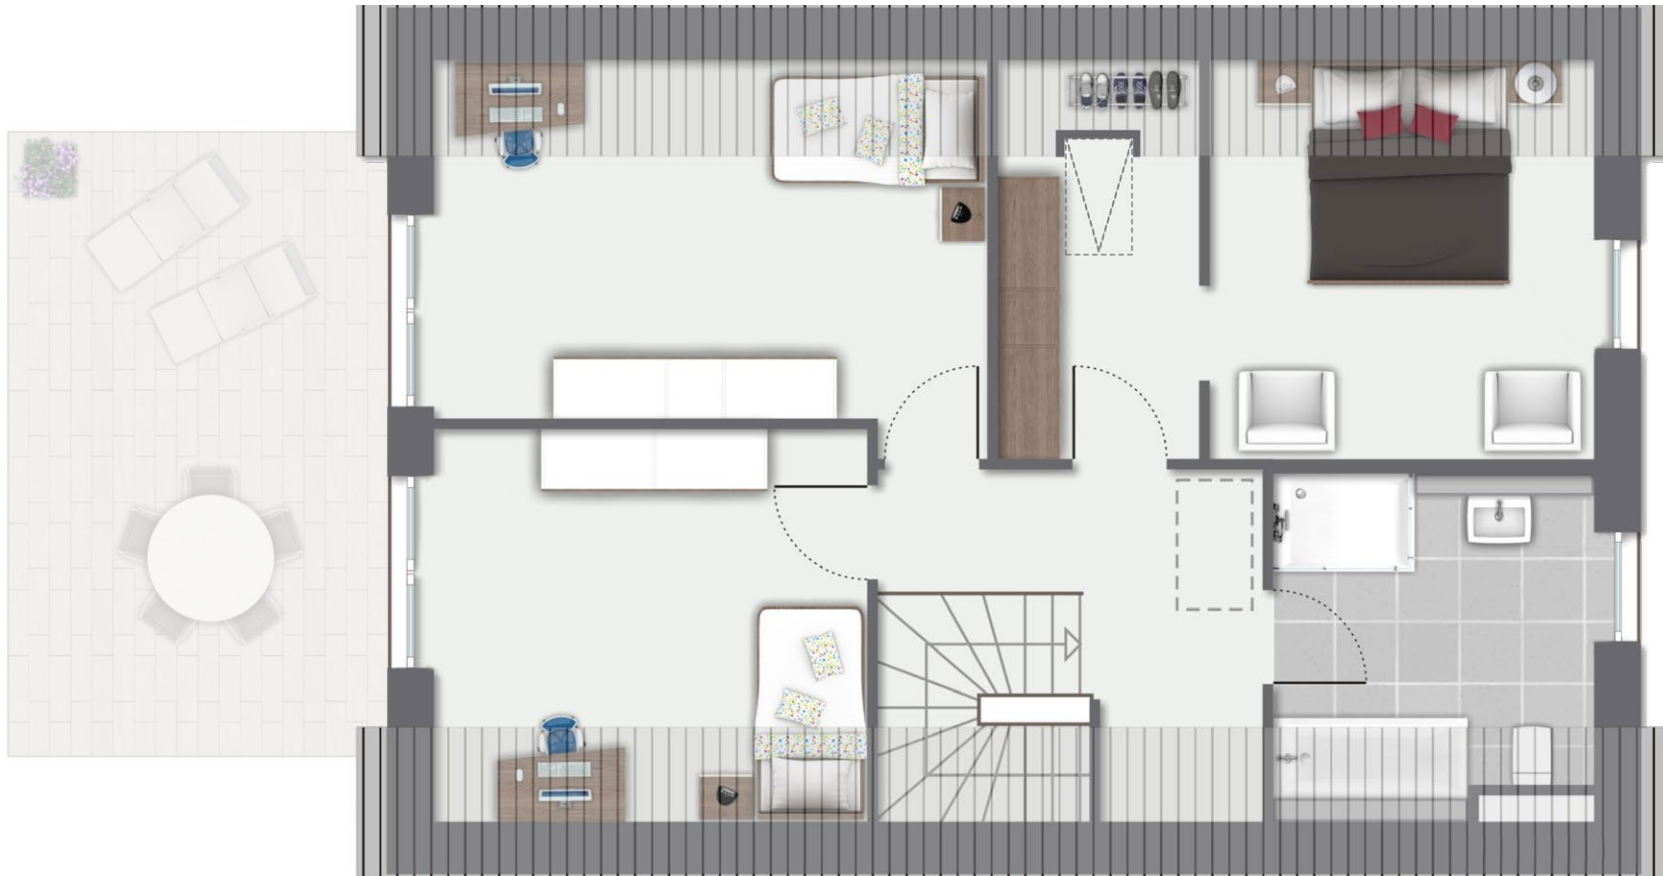

**Haus 2 - Typ 1B - Dachgeschoss**

Schlafen	11,60 m <sup>2</sup>
Ankleide	6,00 m <sup>2</sup>
Kind	15,20 m <sup>2</sup>
Arbeiten	12,80 m <sup>2</sup>
Bad	8,10 m <sup>2</sup>
Empore	5,80 m <sup>2</sup>
Koffer	0,90 m <sup>2</sup>

**Wohnfläche DG** ca. 60,40 m<sup>2</sup>

Wohnfläche DG ca. 60,40 m<sup>2</sup>  
Wohnfläche EG ca. 74,80 m<sup>2</sup>

**Wohnfläche ges.** ca. 135,20 m<sup>2</sup>  
**Grundstück** ca. 450 m<sup>2</sup>